


BRZOVÉ ÚSTROJÍ PRAVÉ

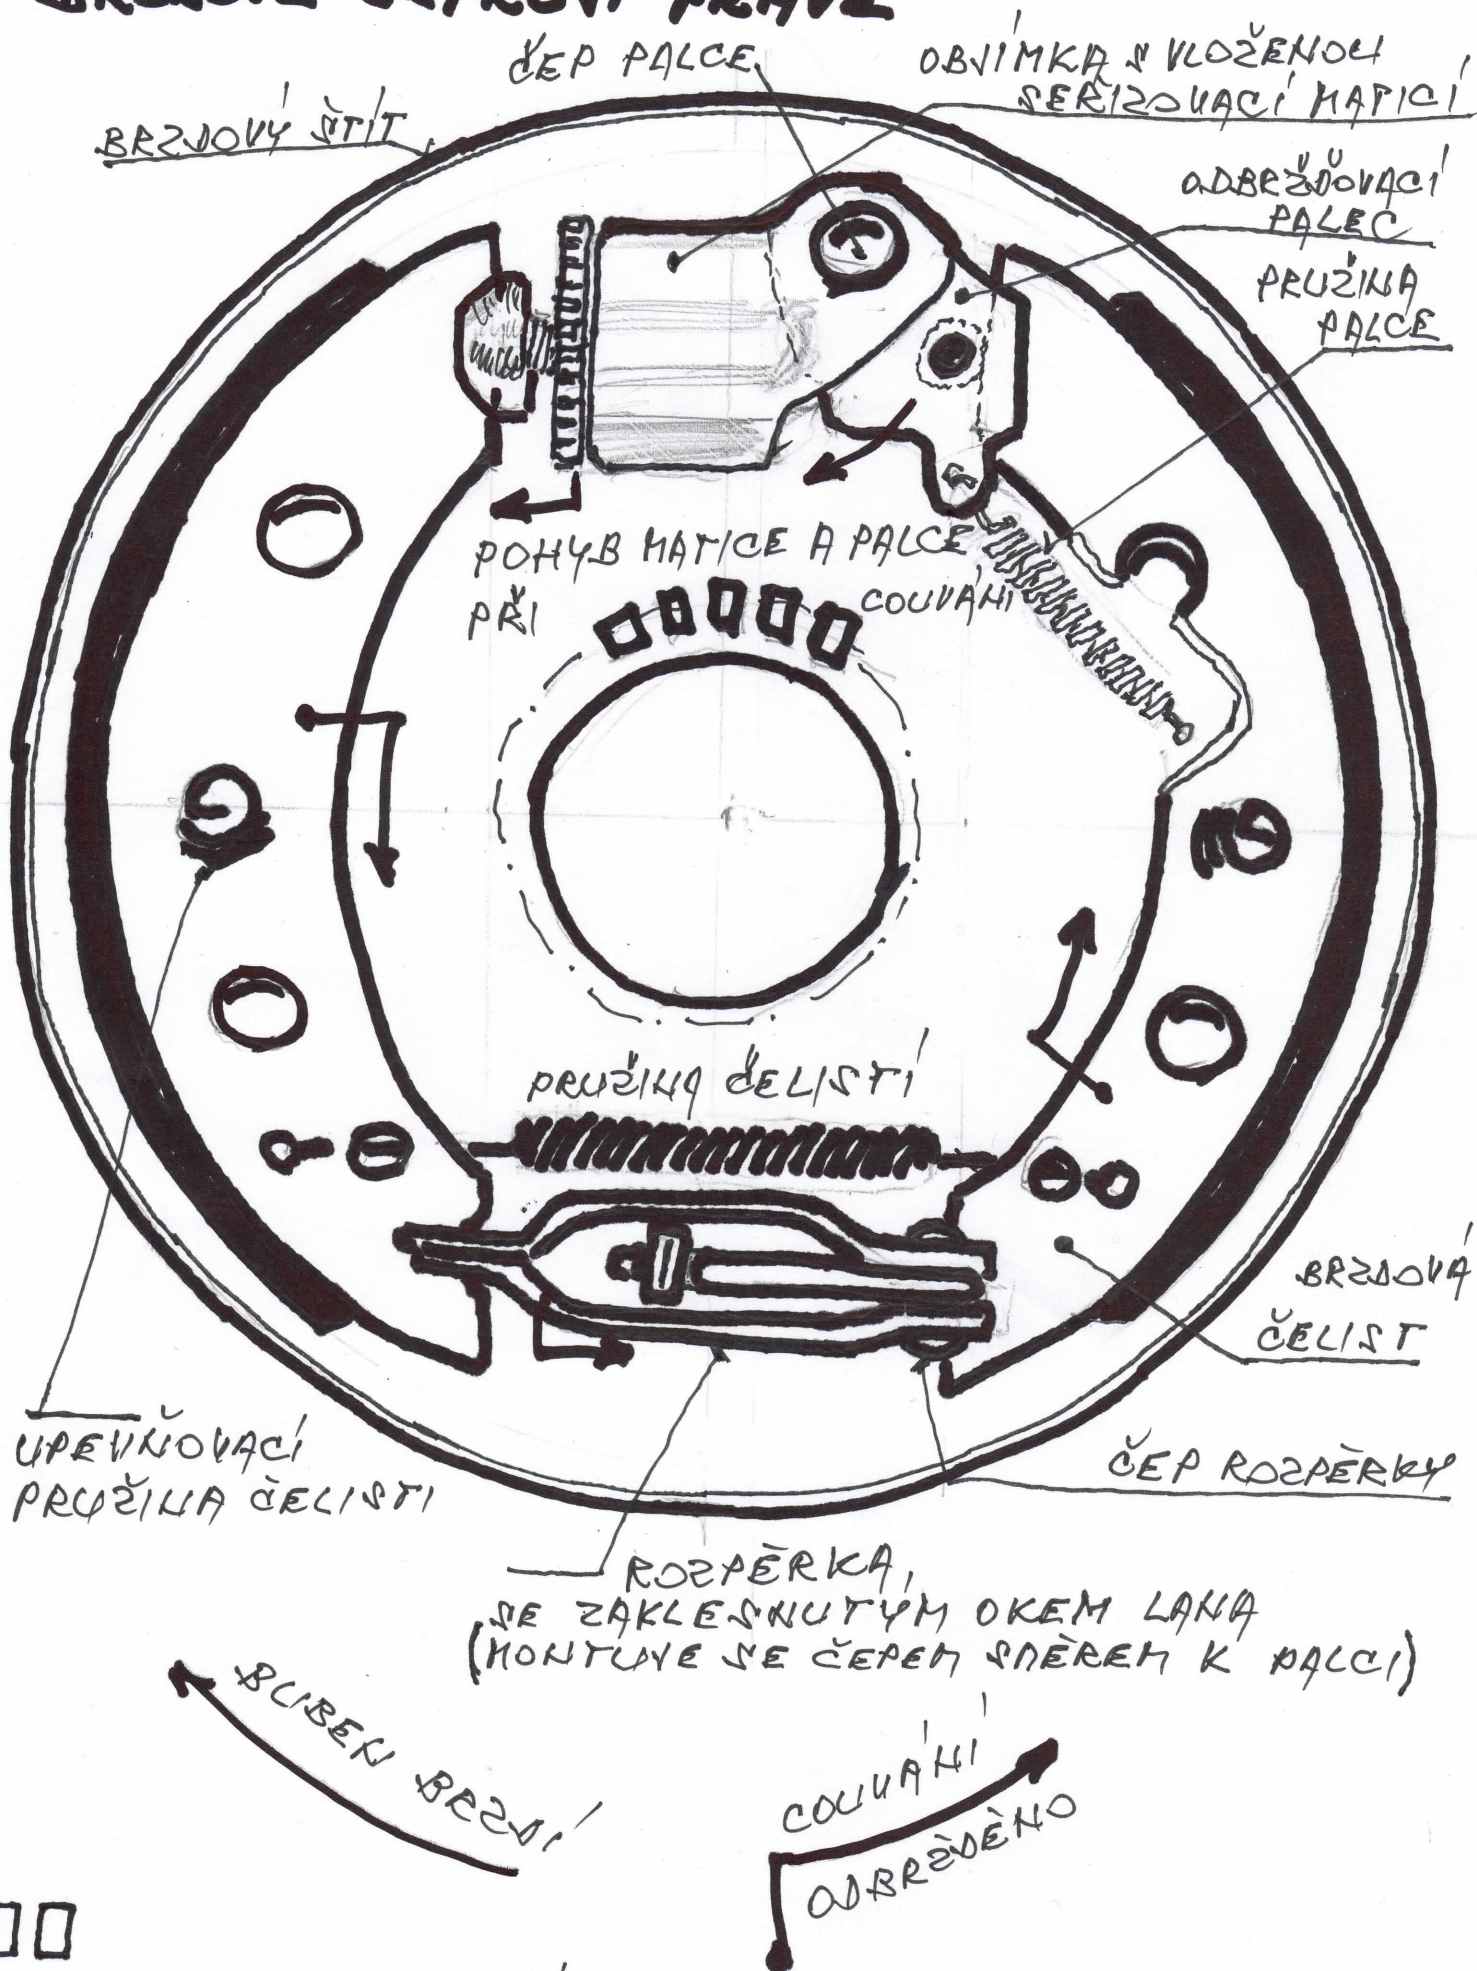

OTVORY PRO PŘIVAŘENÍ ŠTÍTU
K RADENU NÁPRAVY